



供給計画図

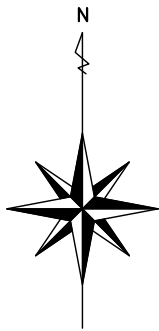

凡		例	
	供給区域		増加しようとする区域
	行政区区域		
圧力別及び符号			
— 300	中圧管 300A 最高使用圧力0.67MPa	— 250	中圧管 250A 最高使用圧力0.67MPa
— 200	中圧管 200A 最高使用圧力0.67MPa	— 150	中圧管 150A 最高使用圧力0.67MPa
— 100	中圧管 100A 最高使用圧力0.67MPa	— 80	中圧管 80A 最高使用圧力0.67MPa
— 50	中圧管 50A 最高使用圧力0.67MPa	— 100	中間圧 100A
— 200	低圧管 200A	— 150	低圧管 150A
— 100	低圧管 100A	— 80	低圧管 80A
— 計画	計画管(中圧)	— 計画	低圧管80A未満
— 計画	計画管(低圧)	— 計画	計画管(中間圧)
シンボル符号			
●	本社	●	地区整圧器
●	みなし	●	受入拠点
✕	バルブ	●	ターミナル
	外部電源ライン(外電) (橋脚)		

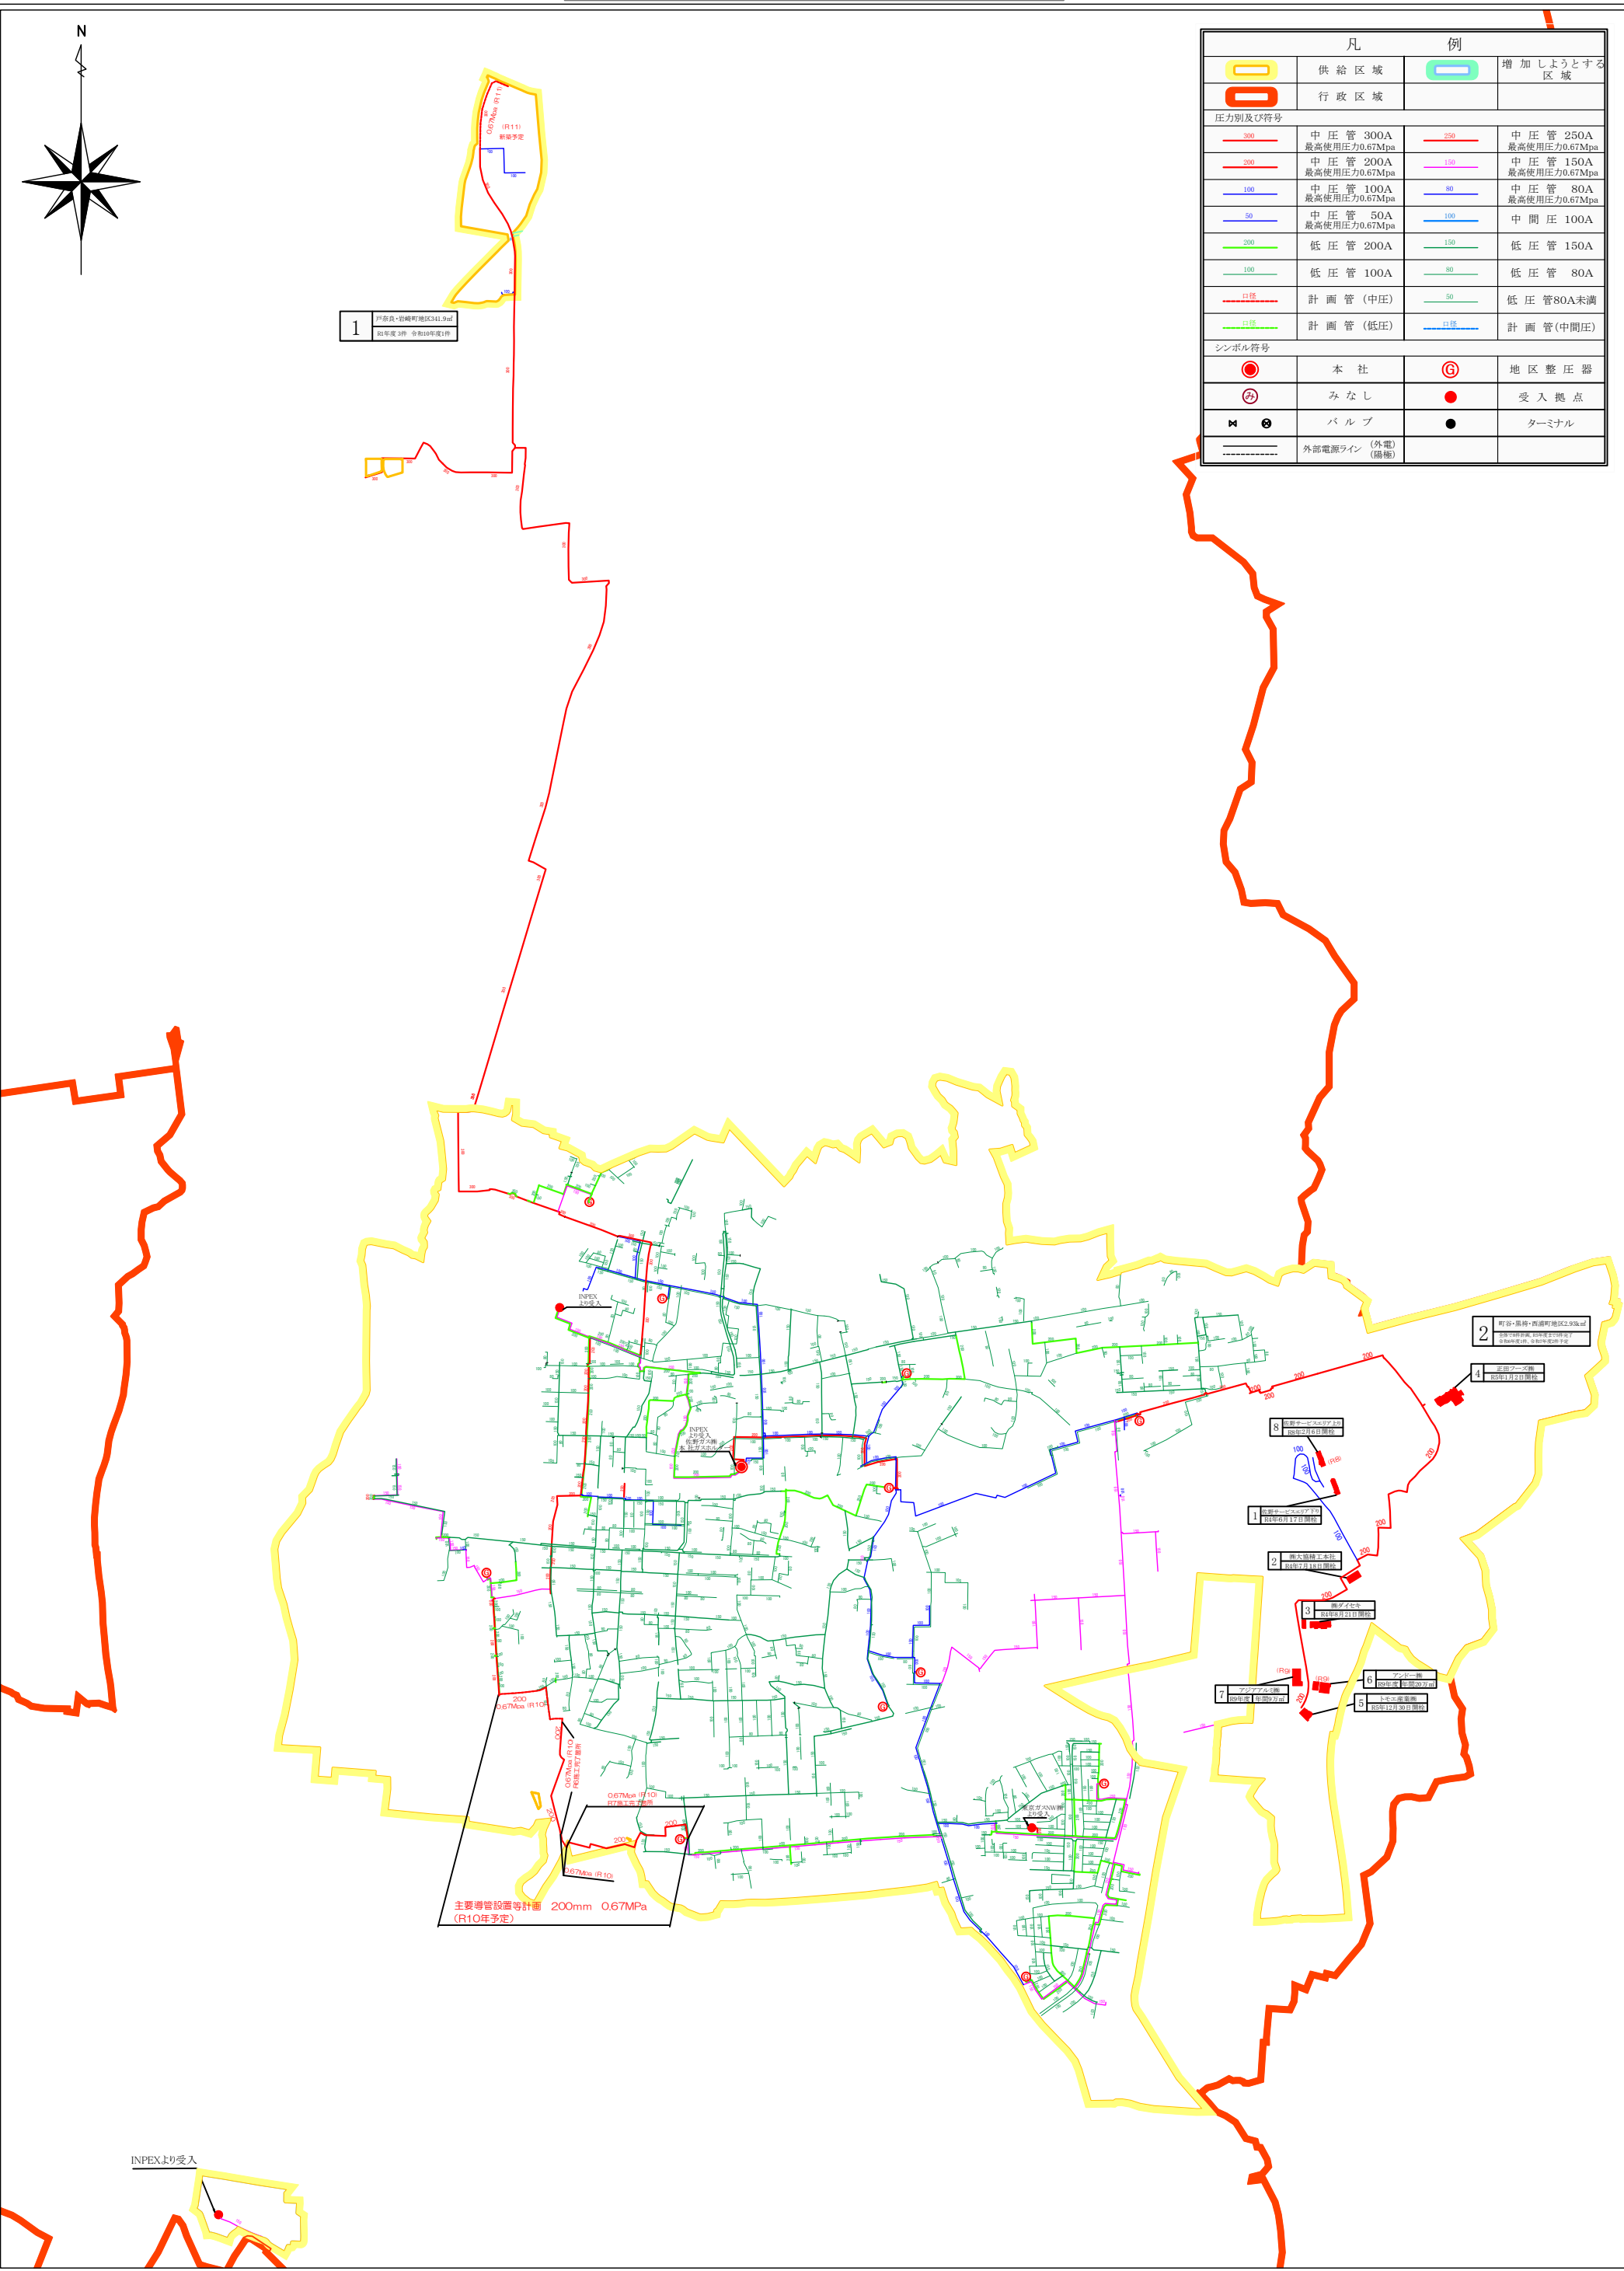











主要導管設置等計画 200mm 0.67MPa
(R10年予定)

INPEXより受入

1:32,000

令和8年 3月更新